




Ansicht Plattenbalken, 1:50

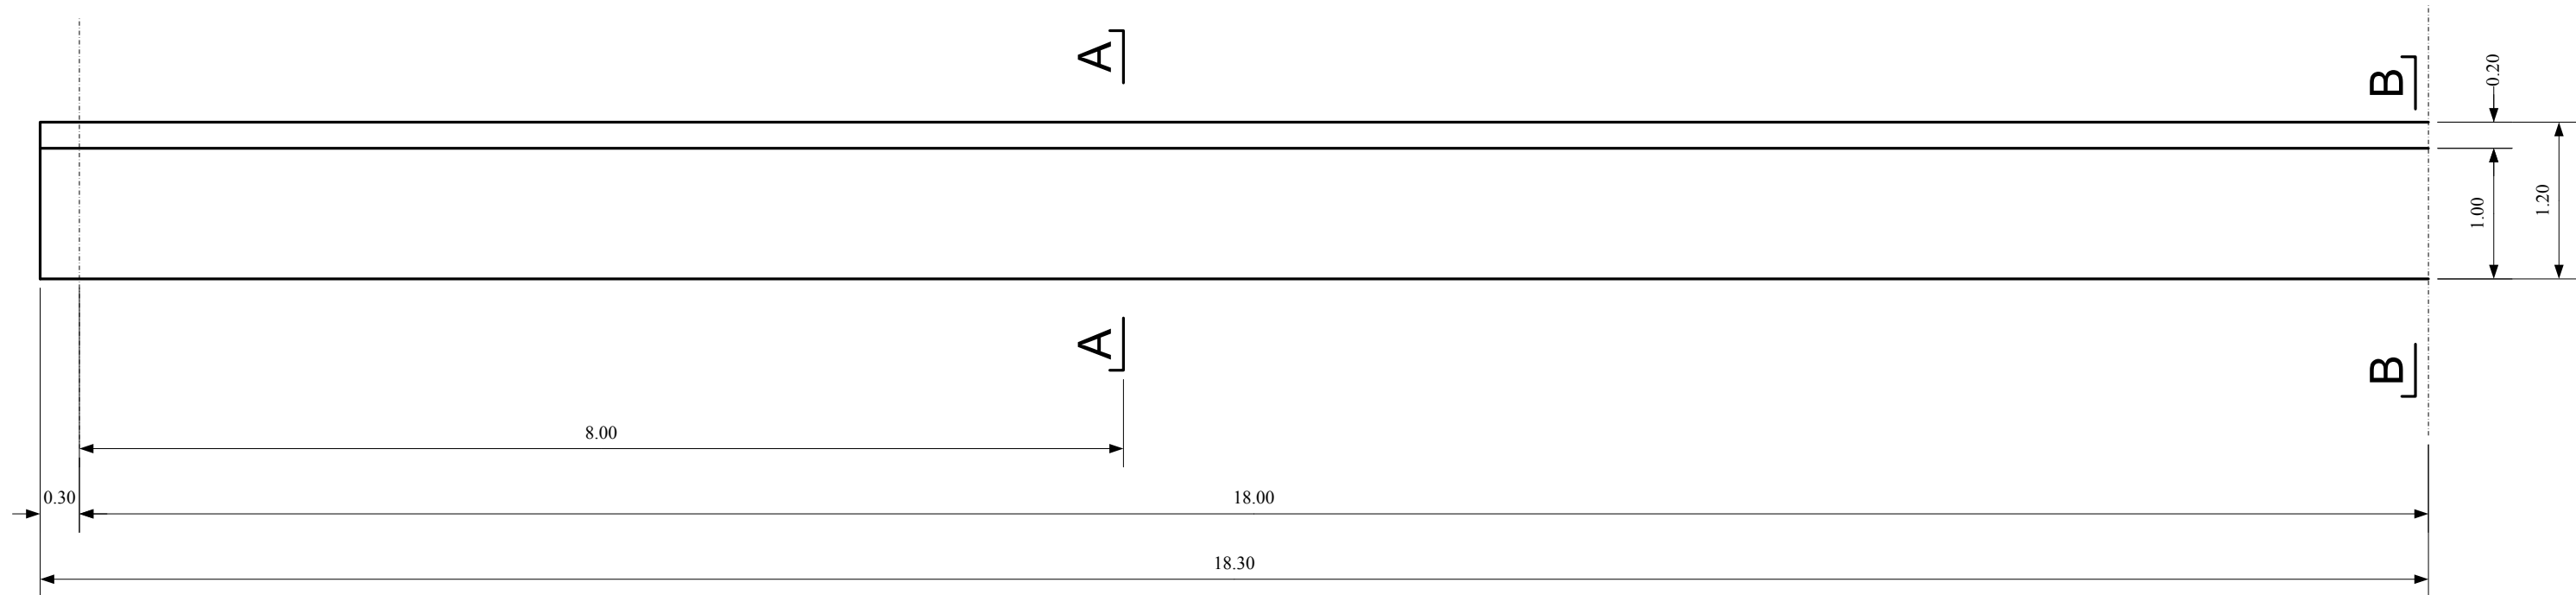


Schnitt A-A, 1:20

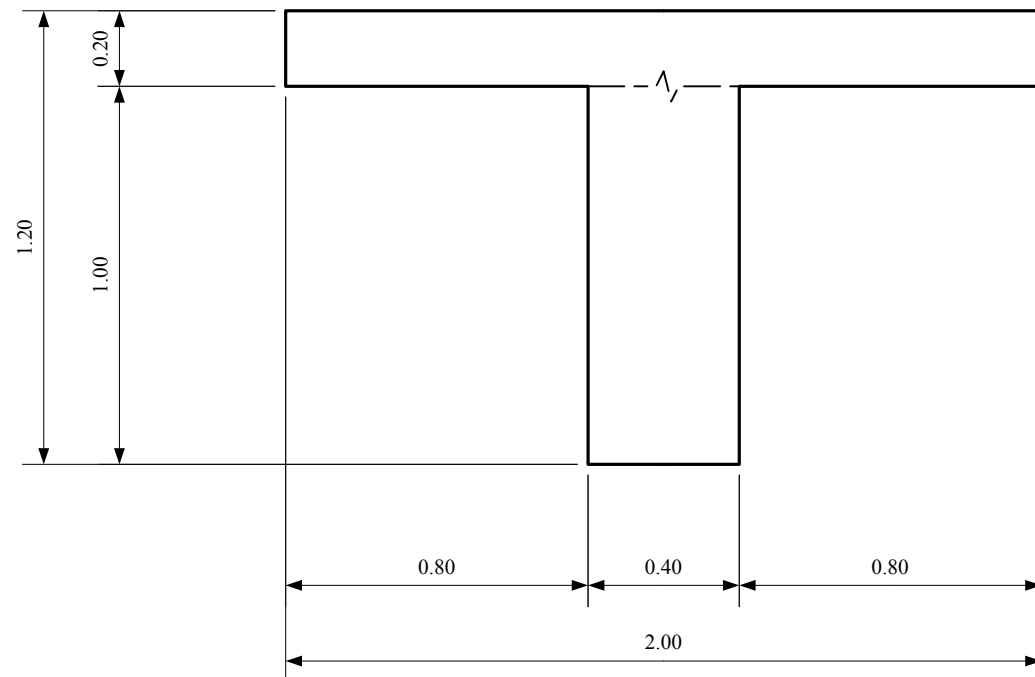


Schnitt B-B, 1:20

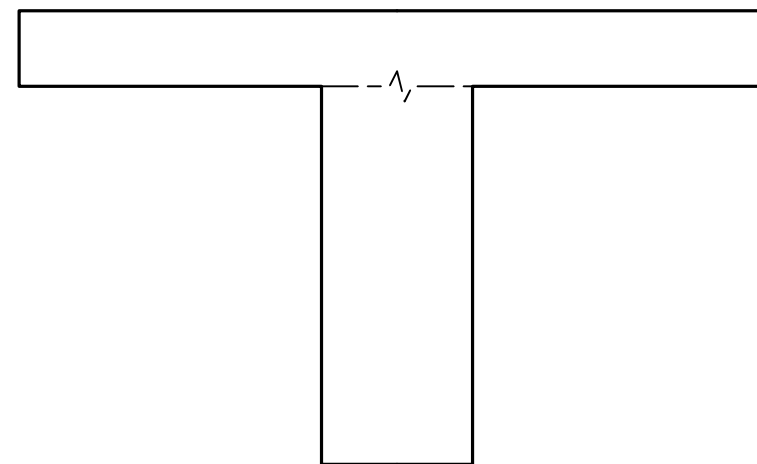


 Eidgenössische Technische Hochschule Zürich	Vorlesung Stahlbeton I Hausübung 4			
	Plattenbalken Schalungsplan			
GRÖSSE	FAX-NR.	ZEICHN.NR.	REV.	
A3		01	zw	
MASSSTAB	1:50	BLATT	1 VON 2	


Ansicht Plattenbalken, 1:50

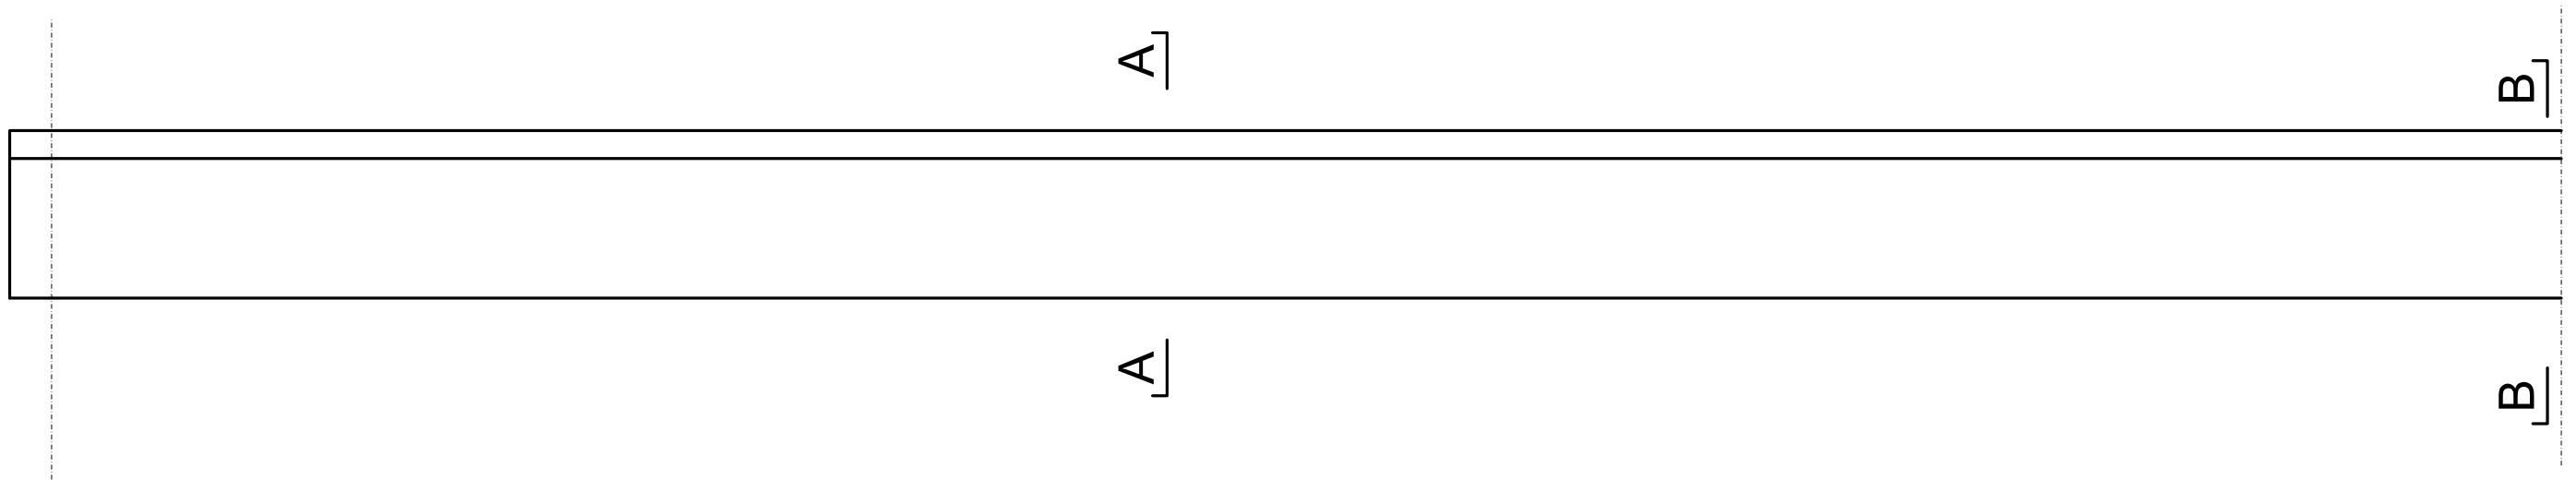

Schnitt A-A, 1:20

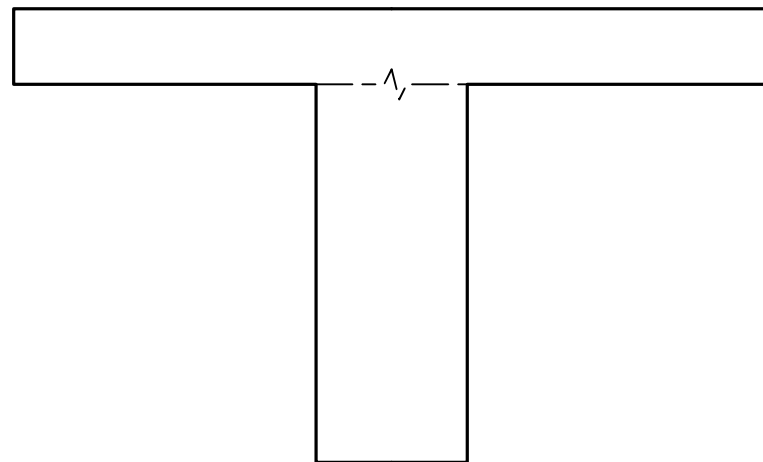

Schnitt B-B, 1:20

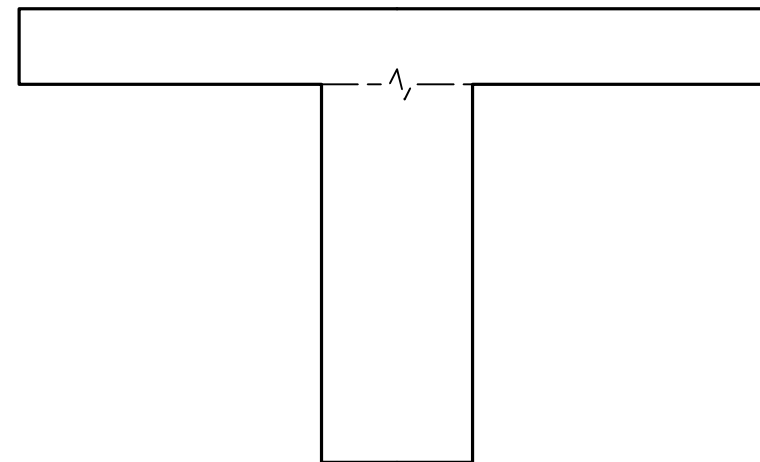

ETH Eidgenössische Technische Hochschule Zürich	Vorlesung Stahlbeton I Hausübung 4			
	Plattenbalken Bewehrungsplan			
	GRÖSSE A3	FAX-NR.	ZEICHN.NR. 02	REV. zw
	MASSSTAB 1:50		BLATT	2 VON 2