



1.+2.LAGE

Decke UK.-0.43 Lagewechsel !

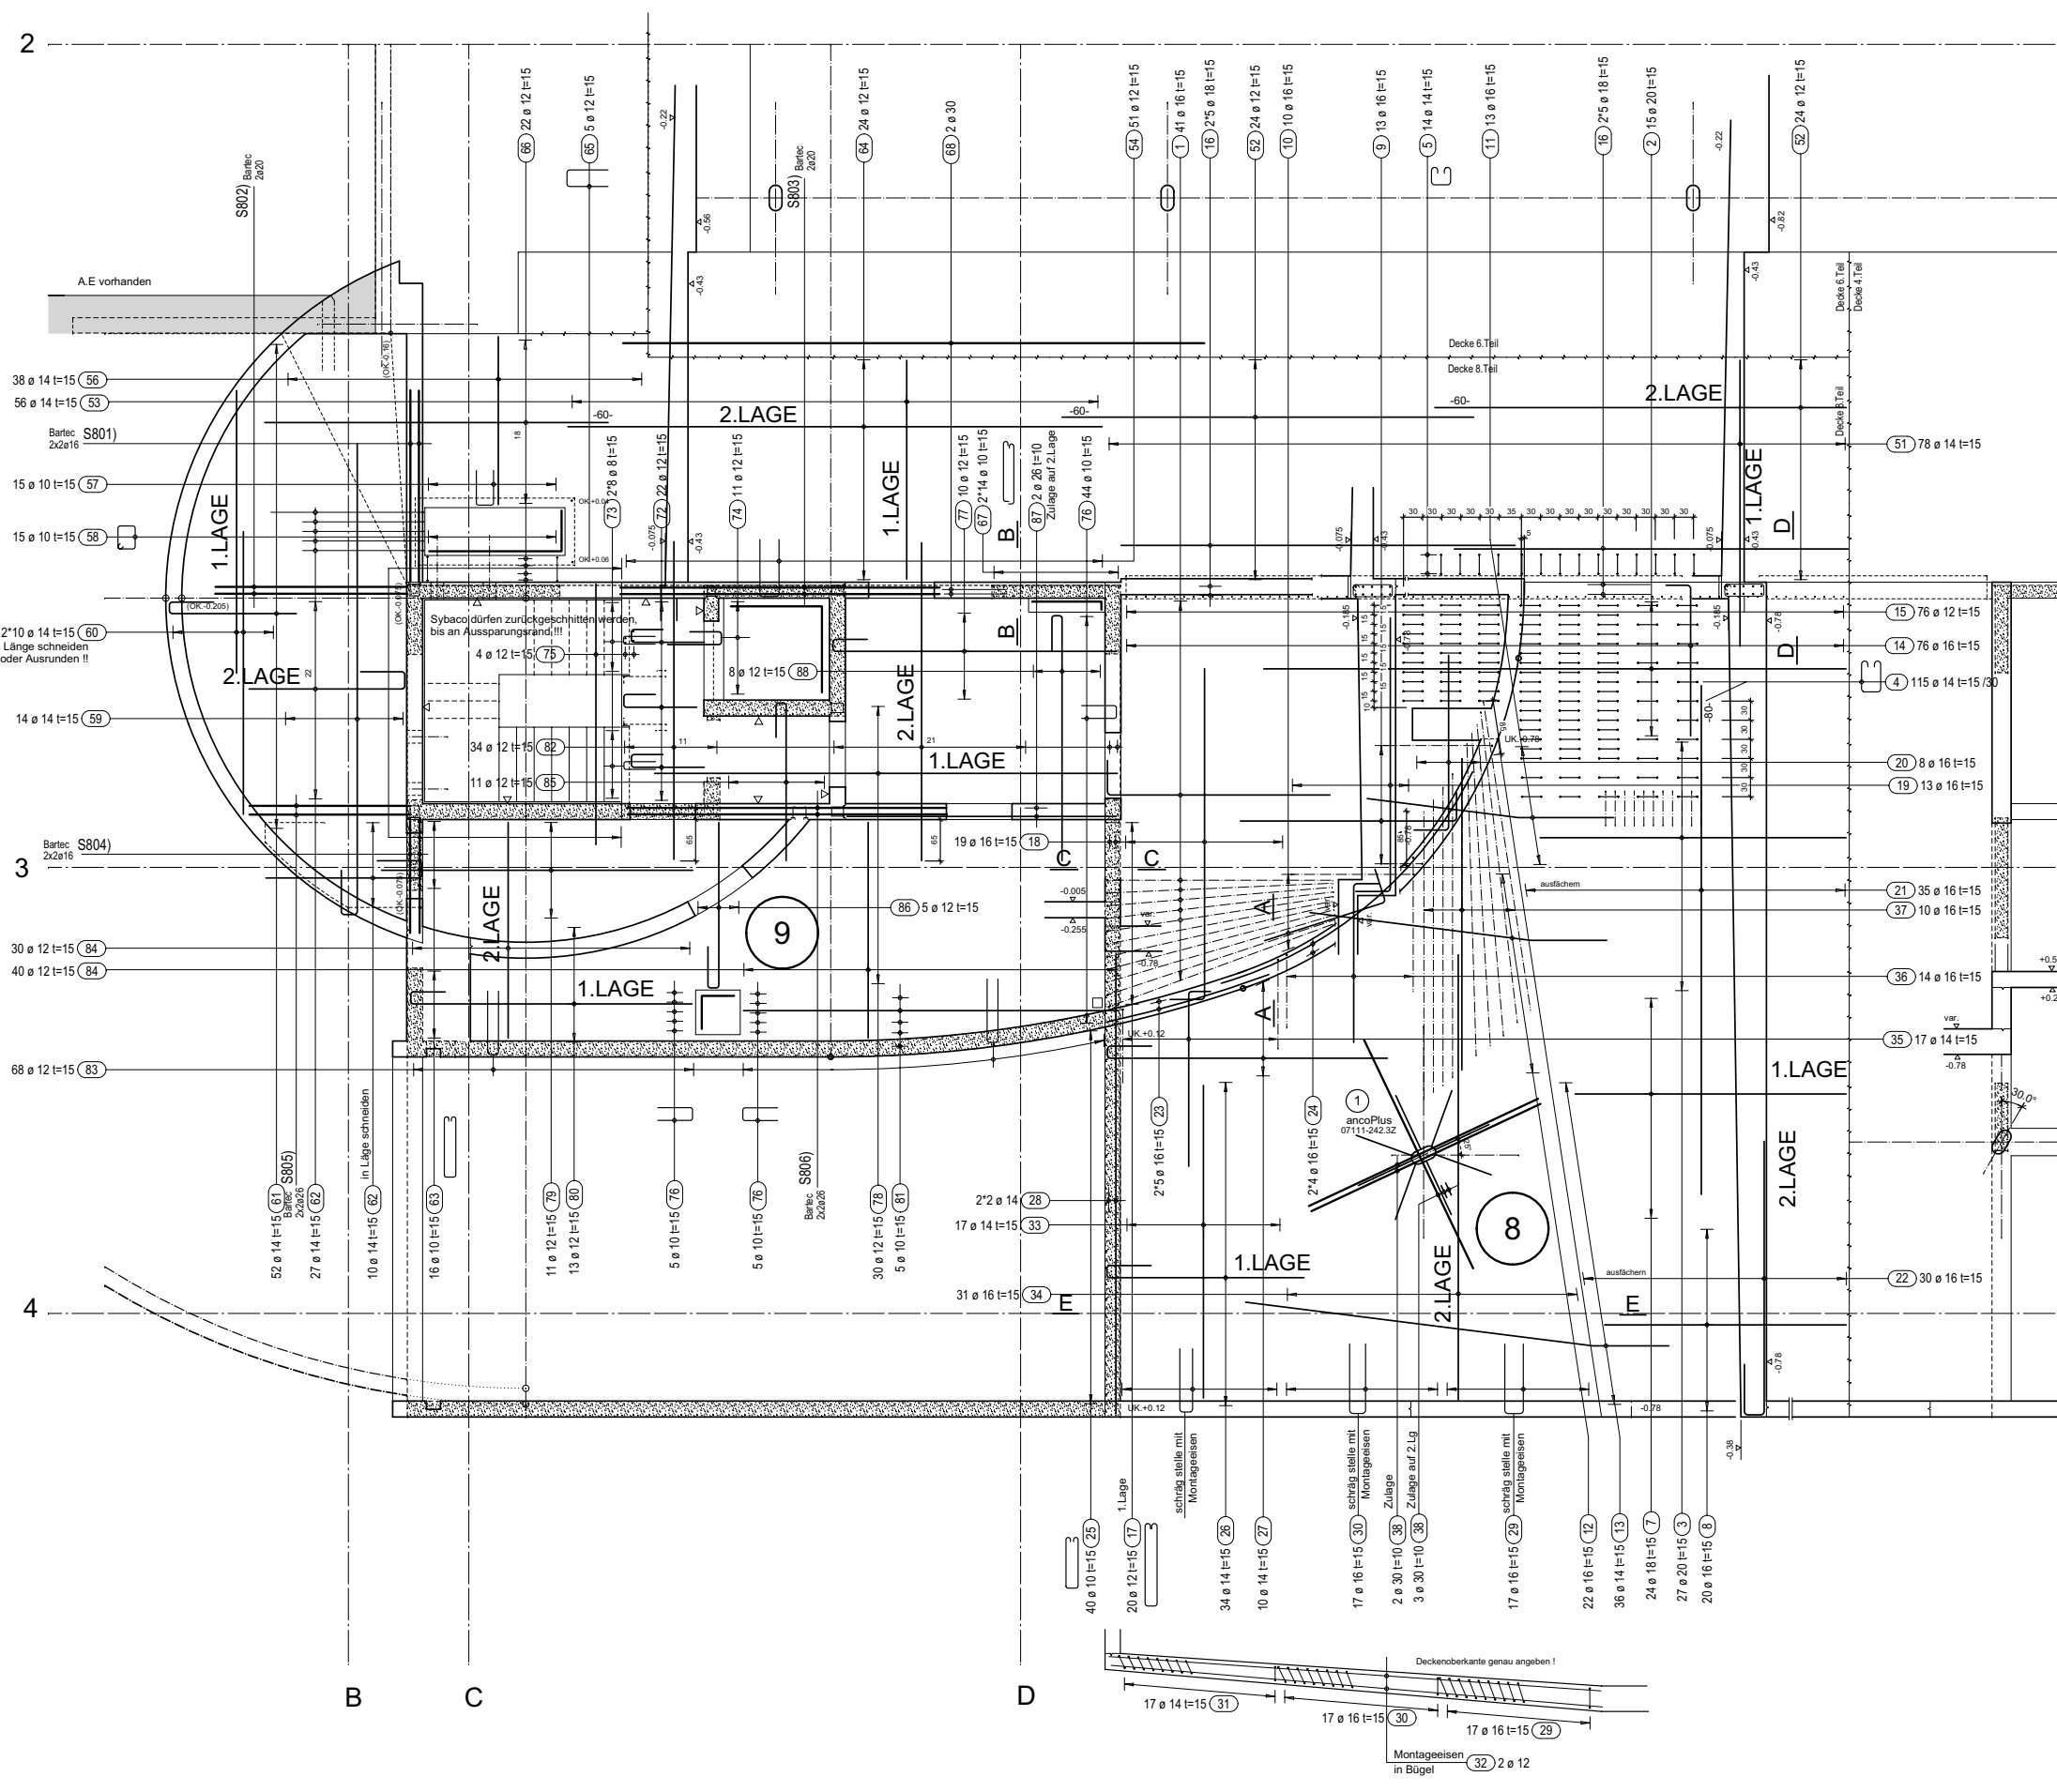

LEGENDE:

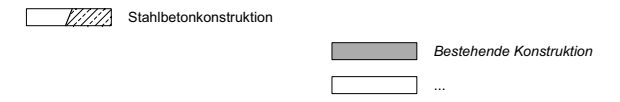

Freistehende Anschlüsseisen ohne Endhaken müssen wegen der Verletzungsgefahr mit einem Brett abgedeckt werden.

Das Abdichten von Arbeitsfugen, vertikale Wandetappierungen resp. Boden/Wand- und Wand/Deckenanschlüsse, wird gemäss Angaben der Bauleitung ausgeführt.

Eckausbildung scharfkantig, d. h. keine Dreikantleisten!

Sämtliche Boden- und Wanddurchdringungen müssen abgedichtet werden.

Einlagen und Aussparungen siehe Pläne von Architekt oder Haustechnik.

Der Unternehmer hat sämtliche Masse nachzuprüfen und am Bau zu kontrollieren. Unstimmigkeiten sind der Bauleitung sofort zu melden: Telefon 000 000 00 00 oder Natel 079 000 00 00 / Herr verlangen.


Zugehörige Pläne Nr.:
 Zugehörige Listen Nr.: 07111-242.1 Eisenliste 1.+2.Lage
 07111-242.2 Eisenliste 3.+4.Lage
 07111-242.3 AncoPlus Zusatzliste
 07111-242.4 Bartec-Schraubbewehrung

Bewehrungsüberdeckungen:	Bodenplatte	Wände innen (alle Seiten)	Decke	Brandwand	unten	oben	Stirn	
		erdbelastet			20mm	20mm	20mm	
		aussen isoliert			40mm	40mm	20mm	
		der Witterung ausgesetzt (◊)			20mm	40mm	40mm	
					20mm	20mm	20mm	
					20mm	20mm	20mm	
					Ø R90, R120	Ø R180	30mm	40mm

Bauteil: Unterlagsbeton resp. Füllbeton, Negativbeton
 Beton CEM 150 kg/m³ ; D_max 32

Bauteil: Bodenplatte Fundation,Rampe,Aussenwände
 Beton C 30/37 ; XC4,XF1,XD1/2 , (NPK C) ; D_max 32; CI 0.20 ; C3

Bauteil: Innenwände und Decke
 Beton C 30/37 ; XC1 (NPK C) ; D_max 32 ; CI 0.20 ; F3

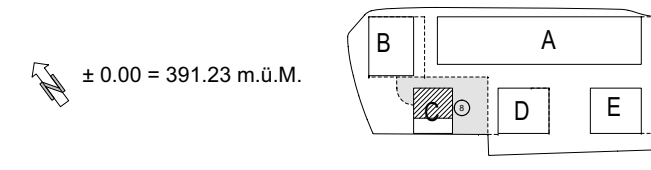

Wohn- und Geschäftsüberbauung Zentralstrasse Zürich-Dietikon

1. Untergeschoss
Decke 8. Teil West
 Bewehrungsplan

Bauherrschaft CREDIT SUISSE AG Real Estate Management Silholy-Kalendergasse 4, CH-8070 Zürich	Index	Datum	Gez.
Architekt giuliani.hönger architekten eth-bsa-sia Kanzleistrasse 57, CH-8004 Zürich T 043 243 41 00 F 043 243 41 00	A	11.04.10	AND
Totalunternehmung Bauka Generalunternehmung AG Luegislandstrasse 27, Postfach, CH-8051 Zürich T 043 299 51 46 F 043 299 51 47	B		
	C		
	D		
	E		
	Format	90x168cm	

Dr. Lüchinger + Meyer Bauingenieure AG
 Hofackerstrasse 13
 CH-8032 Zürich
 T +41 (0)44 421 43 00
 F +41 (0)44 421 43 01
 lm@luechingermeyer.ch

Objekt & Plan Nr.
07111-242
 Stücklisten Nr.