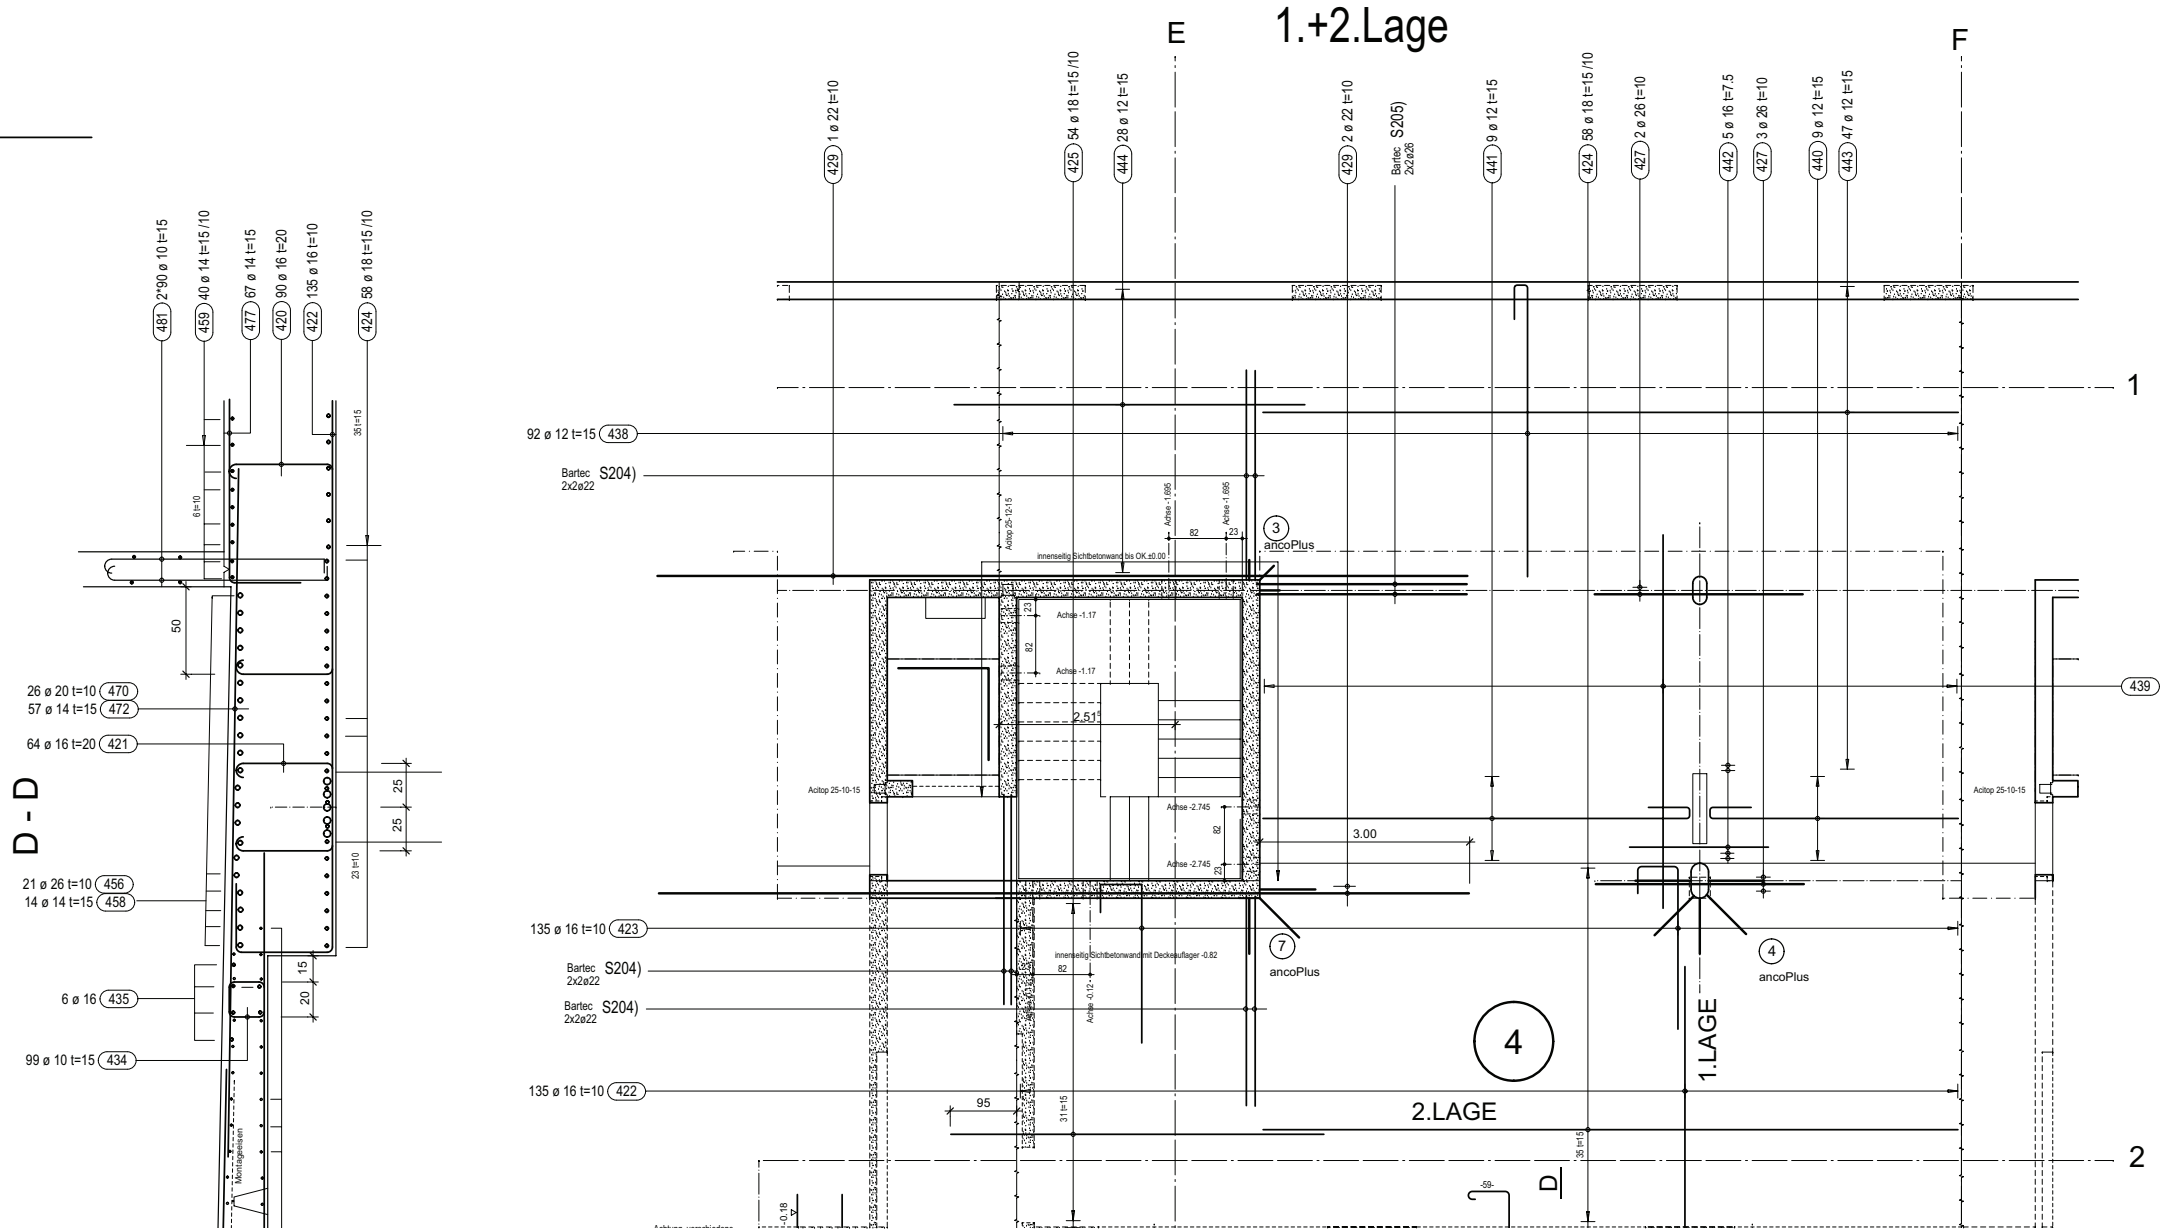
1.+2.Lage
E
F
1
2
481 2*90 ø 10 t=15
459 40 ø 14 t=15 /10
477 67 ø 14 t=15
420 90 ø 16 t=20
422 135 ø 16 t=10
424 58 ø 18 t=15 /10
429 1 ø 22 t=10
425 54 ø 18 t=15 /10
444 28 ø 12 t=15
429 2 ø 22 t=10
Bartec S205) 2x2ø26
441 9 ø 12 t=15
424 58 ø 18 t=15 /10
427 2 ø 26 t=10
442 5 ø 16 t=7.5
427 3 ø 26 t=10
440 9 ø 12 t=15
443 47 ø 12 t=15
92 ø 12 t=15 438
Bartec S204) 2x2ø22
135 ø 16 t=10 423
Bartec S204) 2x2ø22
Bartec S204) 2x2ø22
135 ø 16 t=10 422
439
3 ancoPlus
7 ancoPlus
4 ancoPlus
innenseitig Sichtbetonwand bis OK.±0.00
innenseitig Sichtbetonwand mit Deckenauflager -0.82
Acitop 25-10-15
Achse -1.695
Achse -1.17
Achse -2.745
Achse -0.12
2.51
3.00
95
82
23
31 t=15
35 t=15
4
1.LAGE
2.LAGE
D
-0.18
-59-
D - D
26 ø 20 t=10 470
57 ø 14 t=15 472
64 ø 16 t=20 421
21 ø 26 t=10 456
14 ø 14 t=15 458
6 ø 16 435
99 ø 10 t=15 434
351 t=15
231 t=10
6 t=10
50
25
25
15
20
Montageeisen