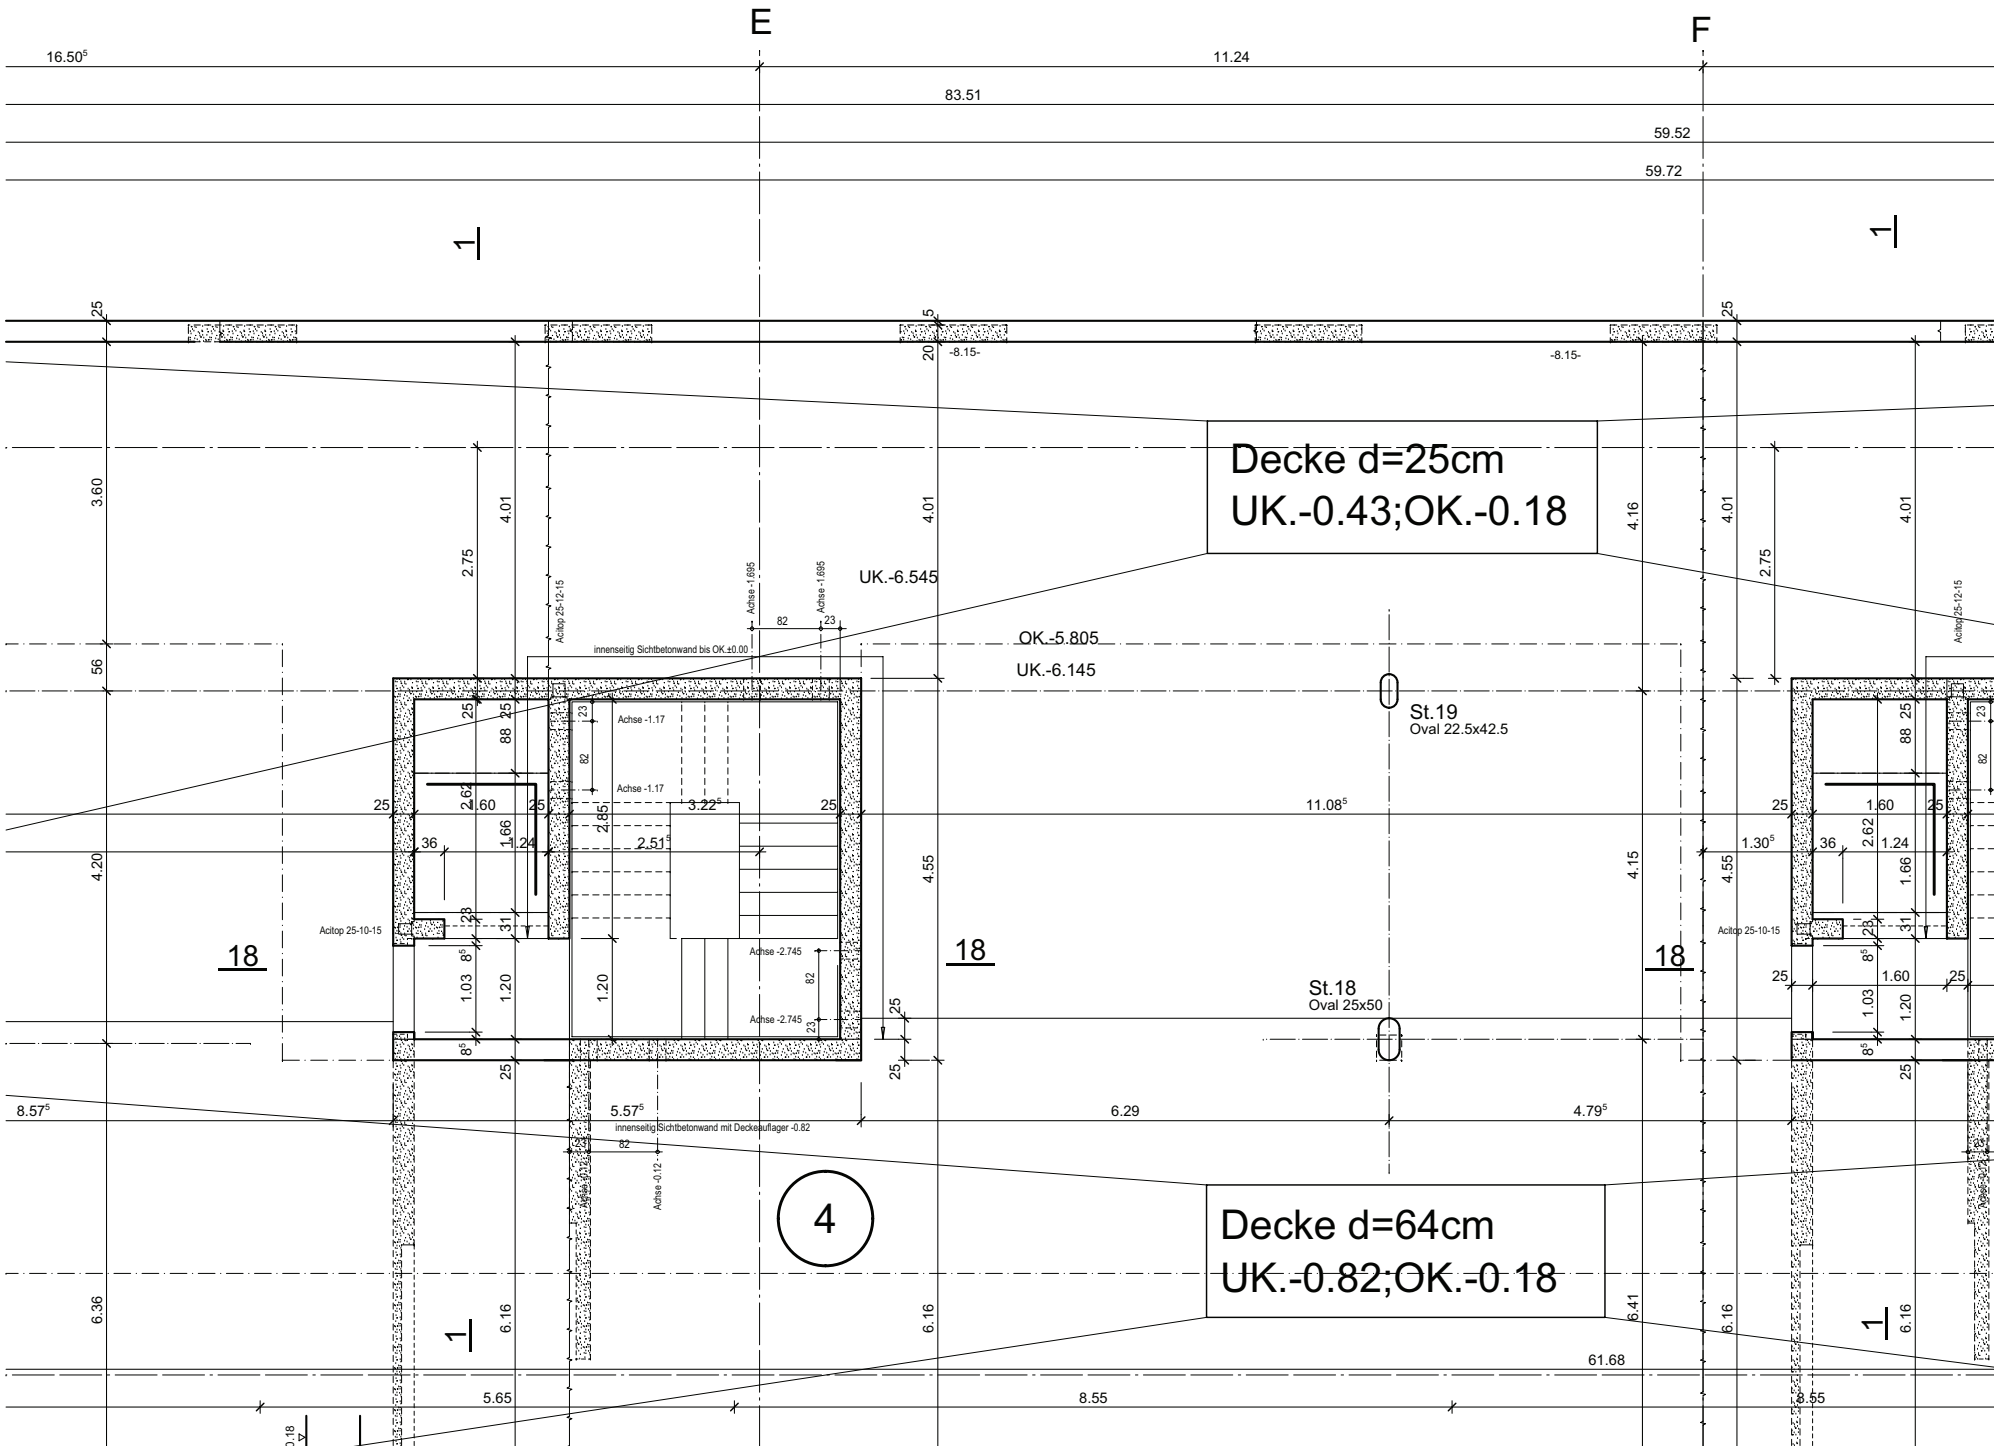
E
F
16.50⁵
11.24
83.51
59.52
59.72
-8.15-
-8.15-
Decke d=25cm
UK.-0.43;OK.-0.18
UK.-6.545
OK.-5.805
UK.-6.145
St.19
Oval 22.5x42.5
St.18
Oval 25x50
11.08⁵
innenseitig Sichtbetonwand bis OK.±0.00
innenseitig Sichtbetonwand mit Deckenauflager -0.82
Achse -1.17
Achse -2.745
Achse -1.695
Acitop 25-12-15
Acitop 25-10-15
3.22⁵
2.51⁵
5.57⁵
6.29
4.79⁵
8.57⁵
4
Decke d=64cm
UK.-0.82;OK.-0.18
61.68
5.65
8.55
8.55
18
18
18